BV ARCHITECTENBUREAU
PAITTYN Jacques
Sint-Janspleen 6
8500 Kortrijk
GSM 0475/49/89/18 mailto: jaak.paittyn@skynet.be
BTW 872.378.584 IBAN BE25 7340 1436 1482

3301/07
dossiernr.
plan nr.

ontwerp
NIEUWBOUW residentie "HERDERSHOEK"
22 WONINGEN
Schaperijstraat 88 9900 Eeklo
Eeklo 1e afdeling sectie D nrs. 815n/3 + k/z1

bouwheer
P&L bouwbedrijf / DIPA bvba
dhr. **Dieter Delaplace**
Waterhoennest 84 8501 Kortrijk-Bissegem
056/423434 gsm Dieter 0476/47887/2 dieter@pm.be

voor akkoord bouwheer	voor akkoord architect	schaal : 1/50	datum : 17/05/2016
		wijzigingen	I fase A 5/01/2026
			J Van Laeke 2/03/26
			K Polygon 19/05/26
			L IMMO 28/09/26
			M
	bestuurder		N
tweede VERDIEPING			O
			P

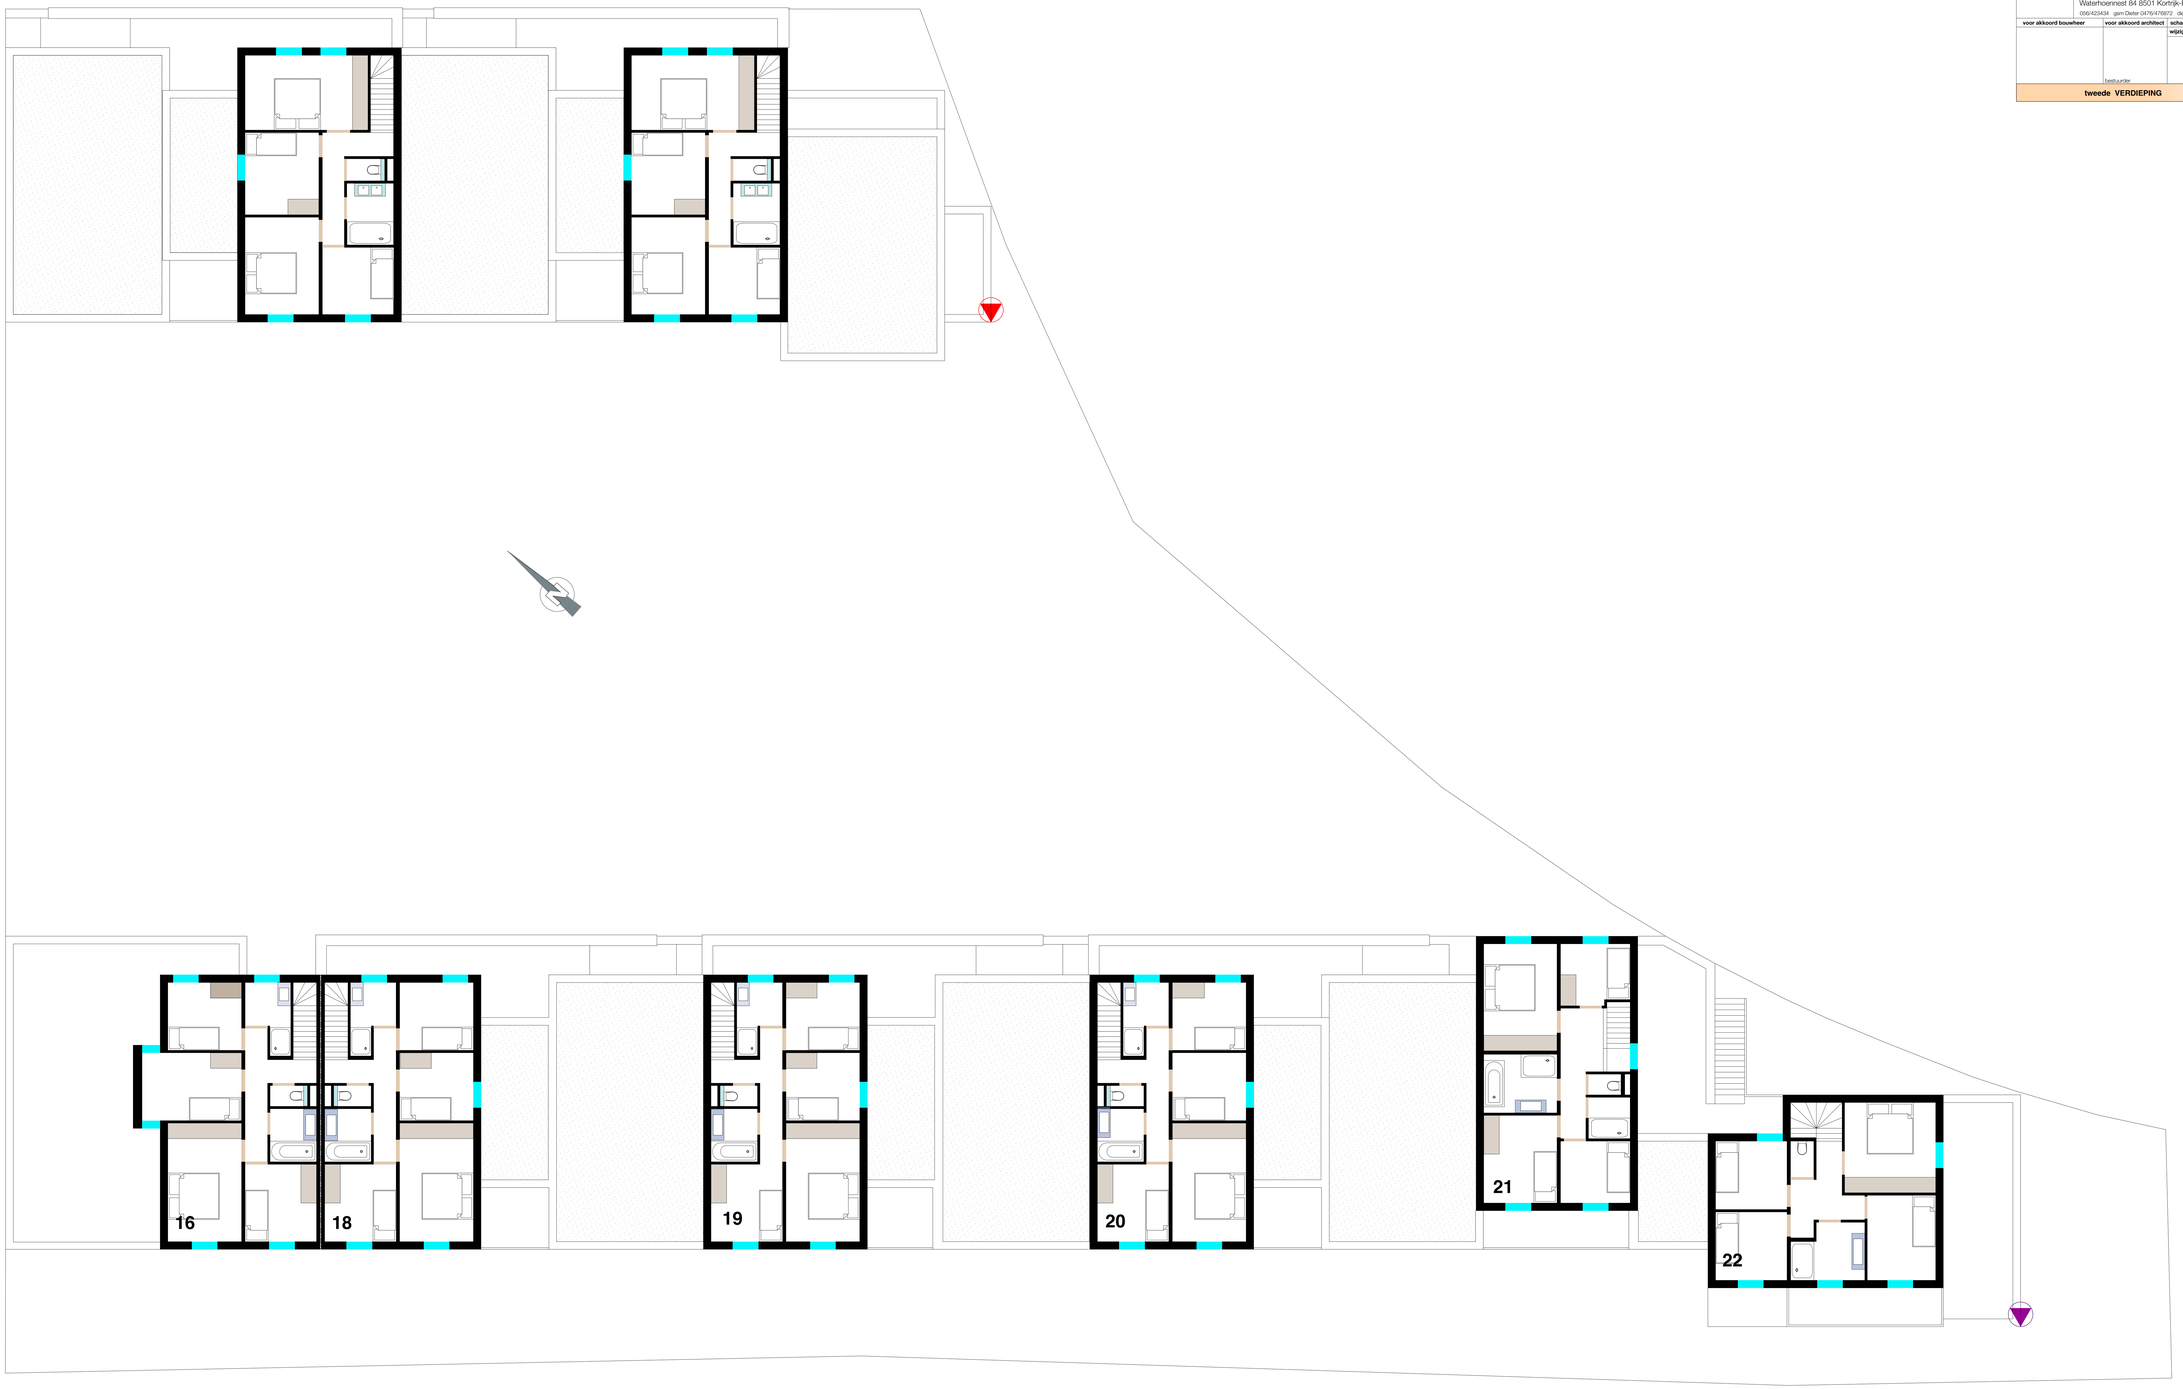

tweede
VERDIEPING