BV ARCHITECTENBUREAU
PATTYN Jacques
Sint-Jansplein 6
8500 Kortrijk
GSM 0475/456916 mailto : jaak.pattyn@skynet.be
BTW 872.378.084 IBAN BE25 7390 1458 1482

3301/07
dossiernr.
plan nr.

ontwerp
NIEUWBOUW residentie "HERDERSHOEK"
22 WONINGEN
Schaperijstraat 88 9900 Eeklo
Eeklo 1ste afdeling sectie D nrs. 918/w3 + kst.

bouwheer
P&L bouwbedrijf / DIPA bvba
dhr. **Dieter Delaplace**
Waterhoennest 84 8501 Kortrijk-Bissegem
056/423434 gsm Dieter 0476/476872 dieter@pandl.be

voor akkoord bouwheer	voor akkoord architect	schaal : 1:50	datum : 17/05/2016
	bestuurder	wijzigingen	I fase A 5/01/2026
			J Van Laeke 2/03/26
			K Polygon 19/05/26
			L IMMO 28/05/26
			M
			N
			O
			P

eerste VERDIEPING

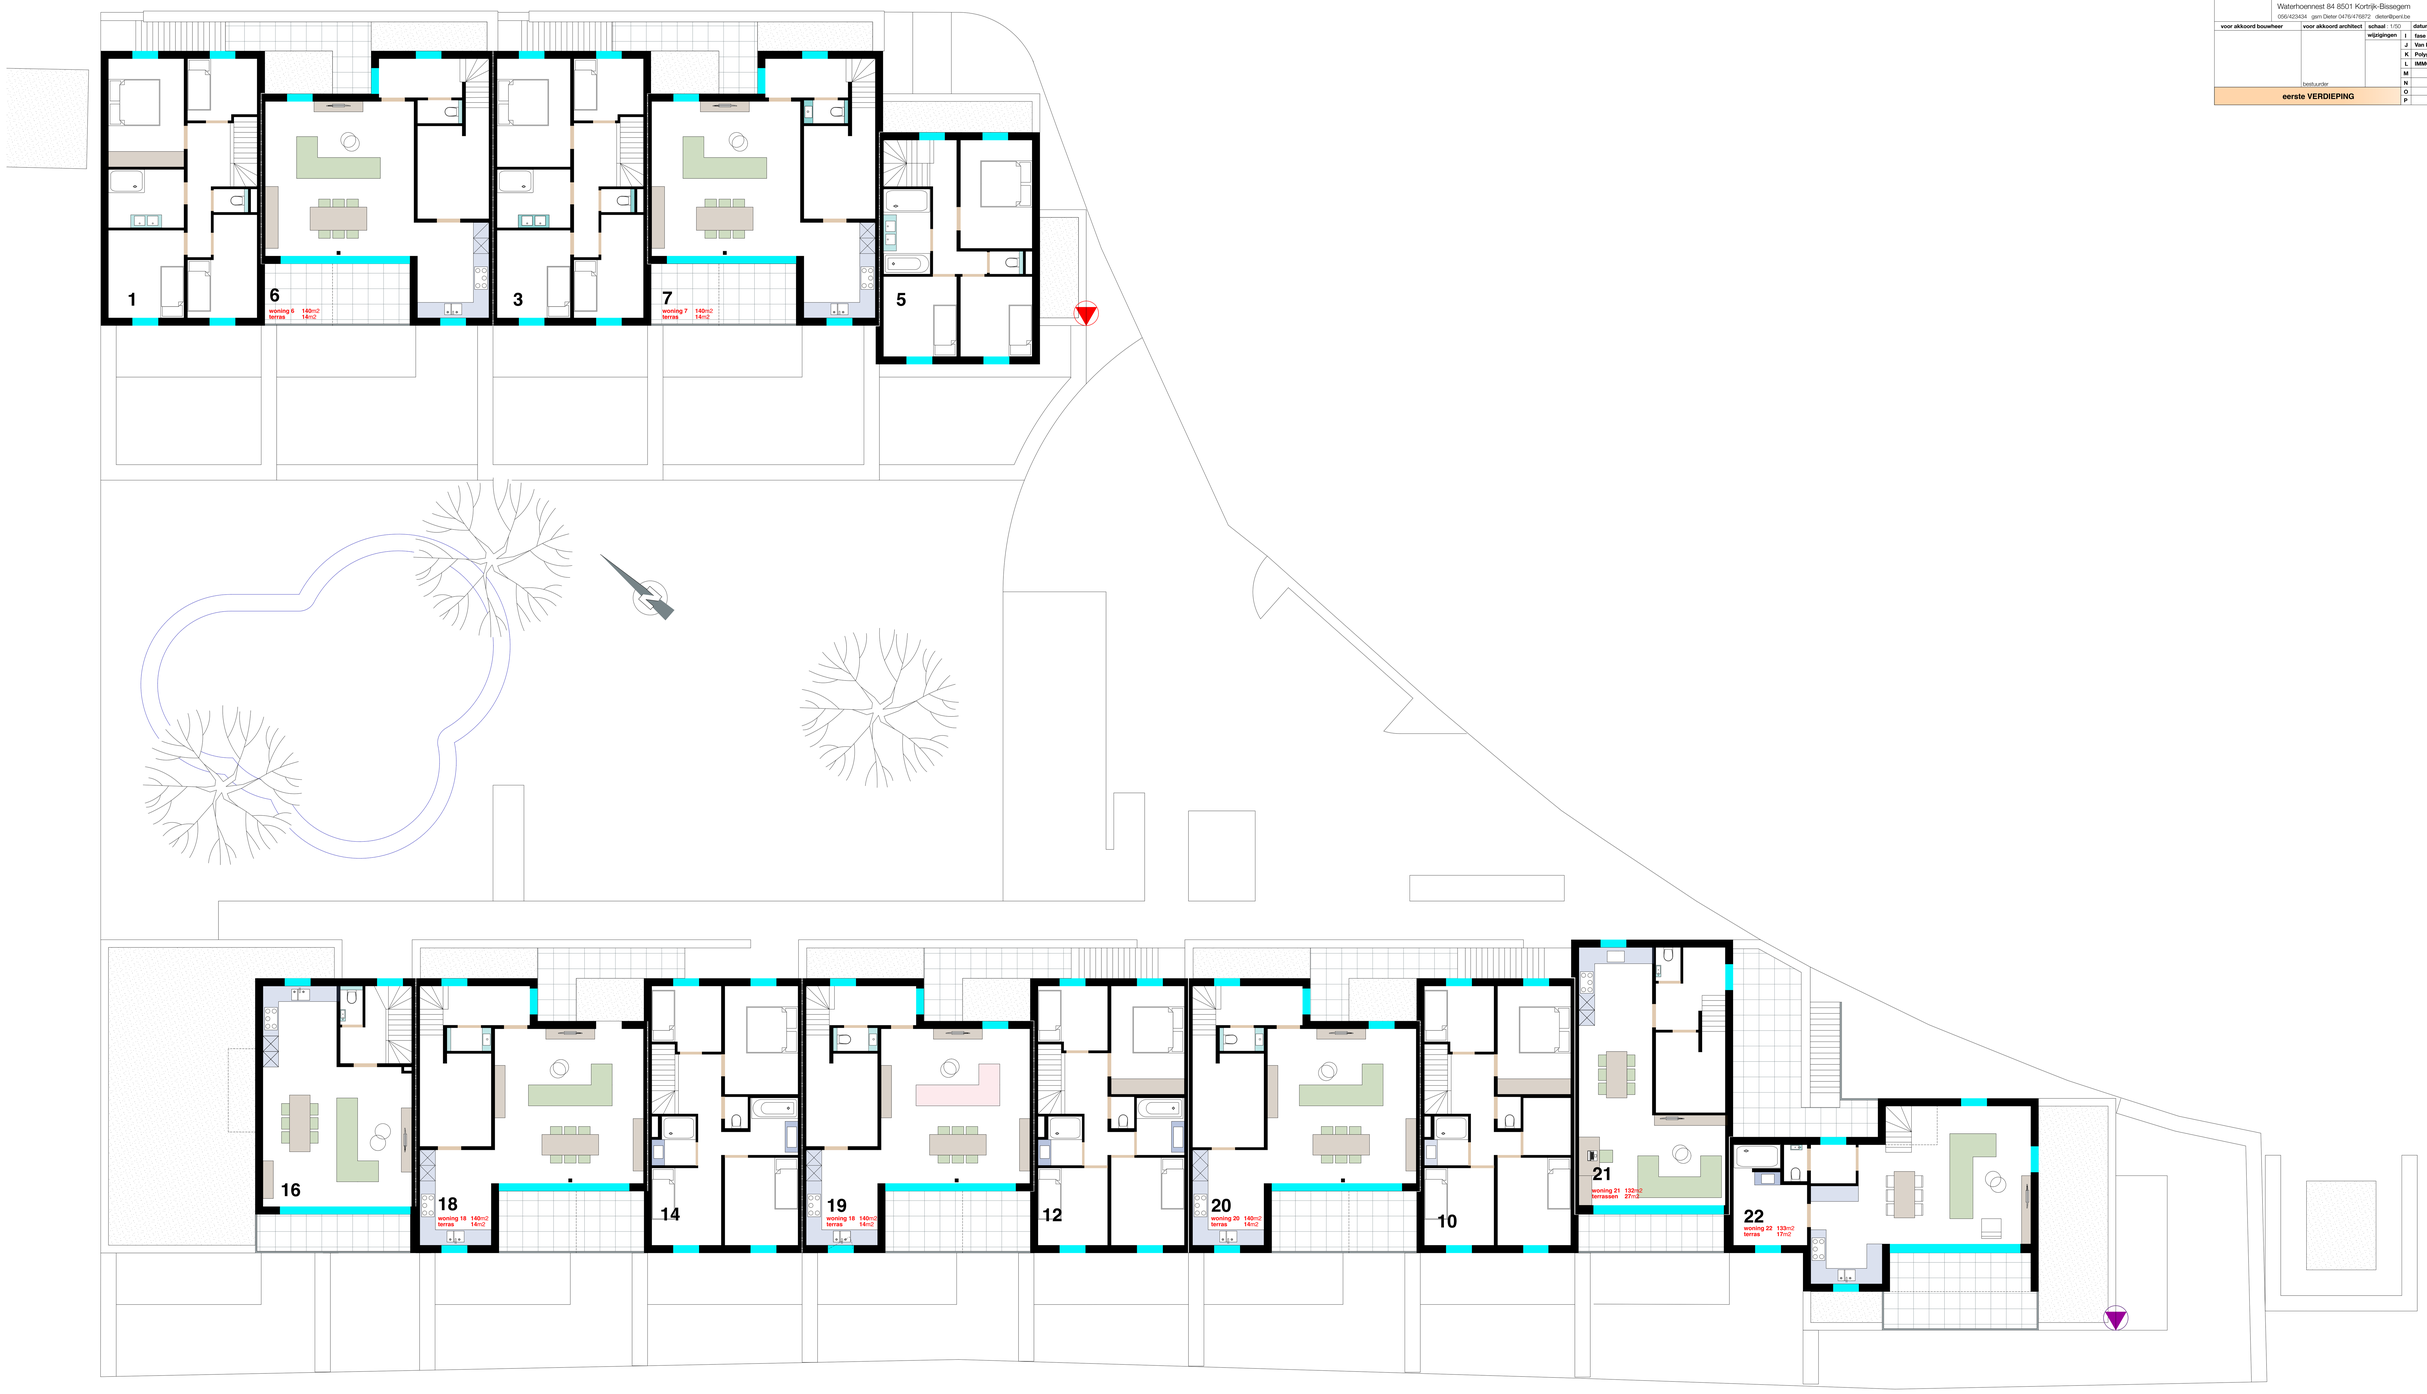

eerste
VERDIEPING